


# Földszinti alaprajz

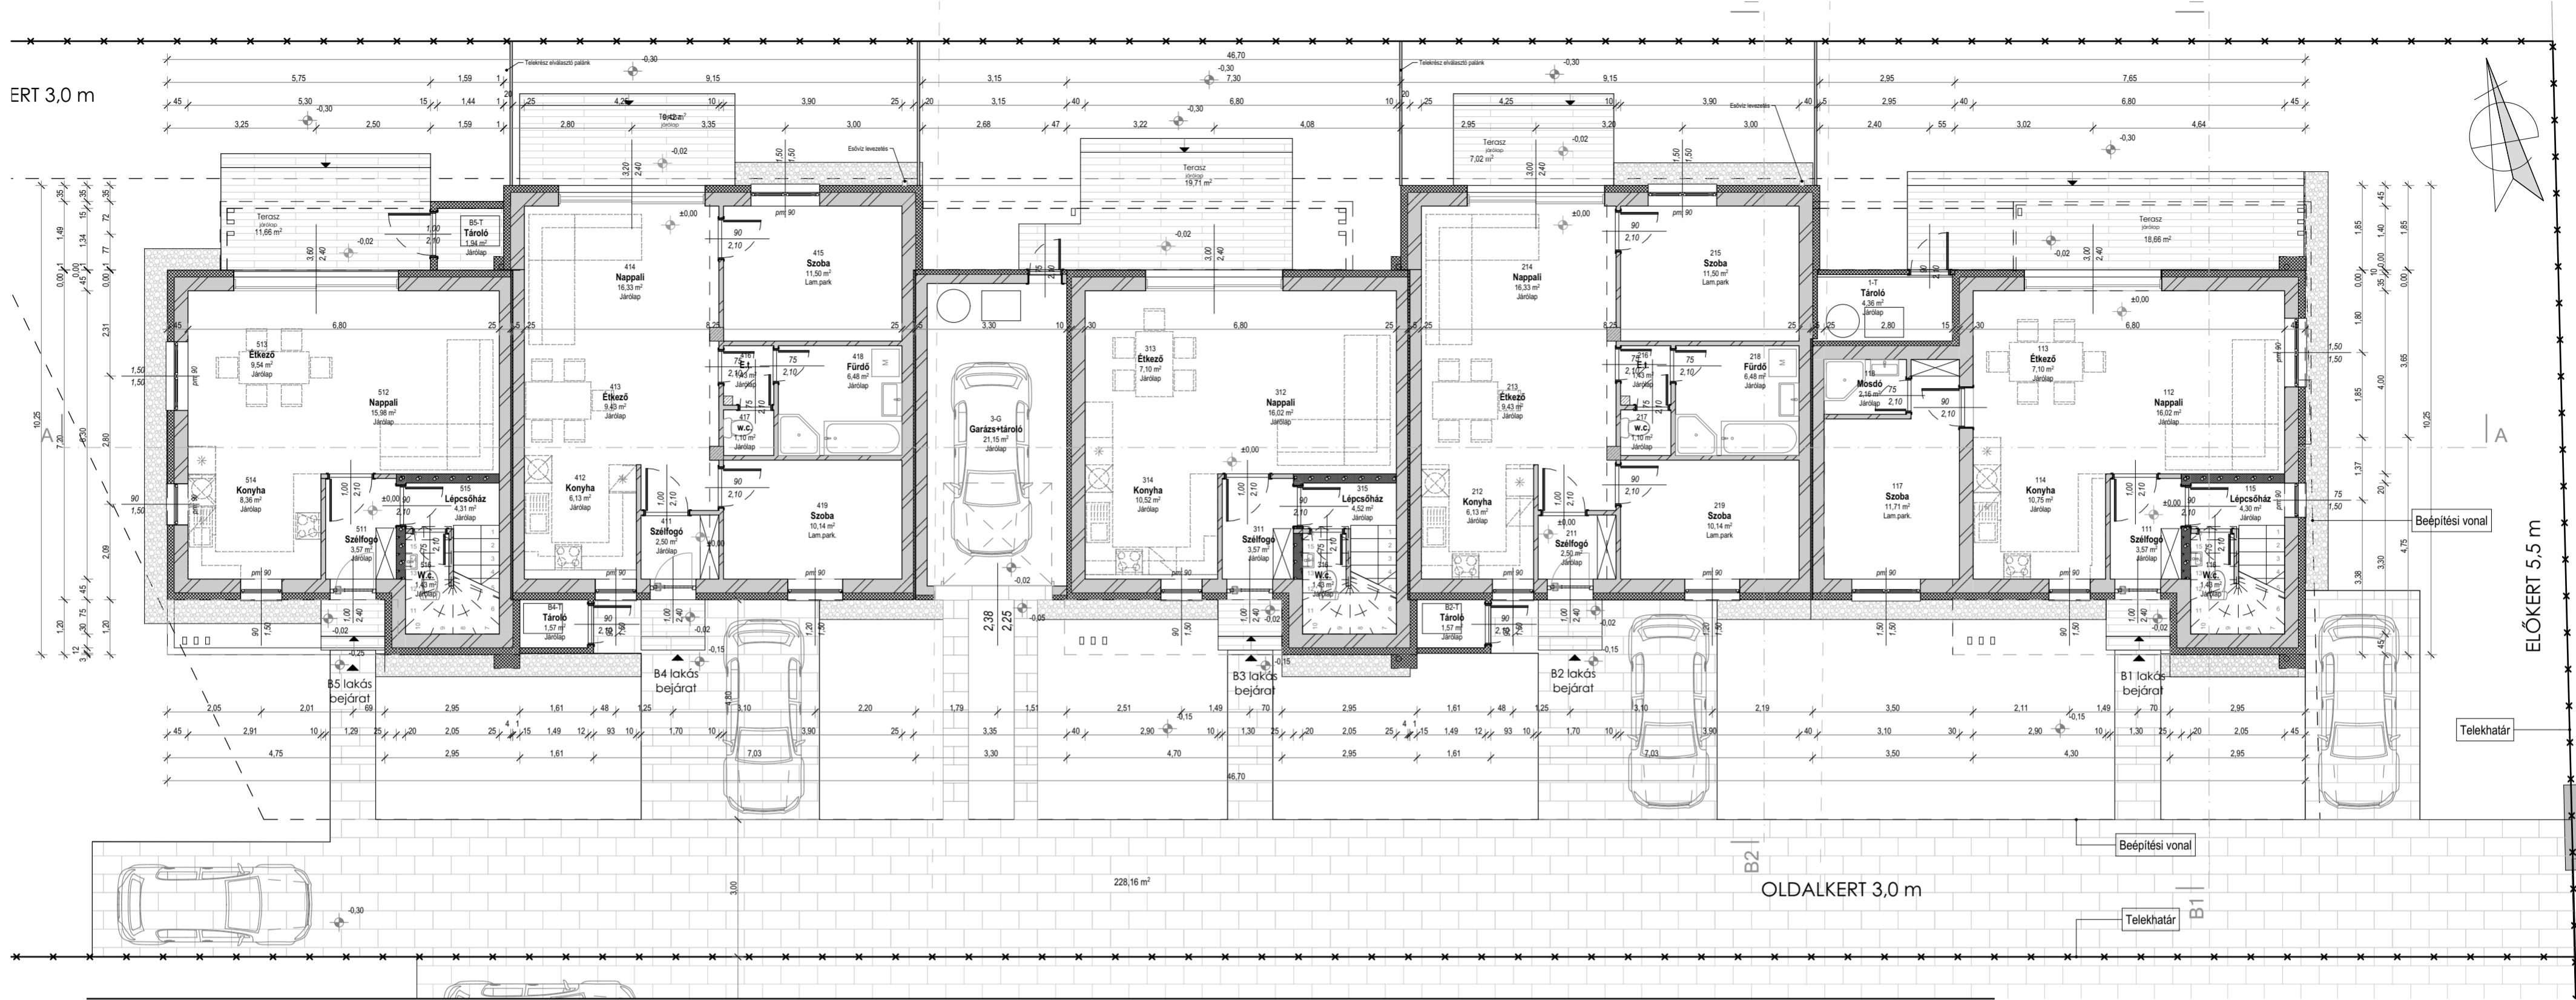

<b>5 LAKÁSOS TÁRSASHÁZ TERVE</b>		<b>Földszinti alaprajz</b>	
Megrendelő: KOZMOTECH KFT. 8248 Nemesvámos, Kosuth Lajos u. 244/A. képviseli: Kovács-Vigh Barbara ügyv. ig.	Tartószervezeti tervező: Sajóvári Árpád 12/19-0759 8400 Ajka, Újlelet u. 29. Tel: 30/4645515, arpa34@freemail.hu	Cím: <b>8448</b> <b>Ajka-Bakonygyepes</b>	Dátum: 2022 Április
Építész tervező: CSORDÁS ZOLTÁN MÁRK 8400 AJKA, SZOMBATHELYI U. 4. E 19-0416 Tel: 20/568-8854, direkt.mi@gmail.com	Építéstechnikai tervező: Koczor Péter G 18-0662 9633 Répcelak, Körös u. 19. Tel: 06-20/9385211	Hrsz: 4356/5	Lépték: m 1:100
		<b>E-01</b>	