


Emeleti alaprajz

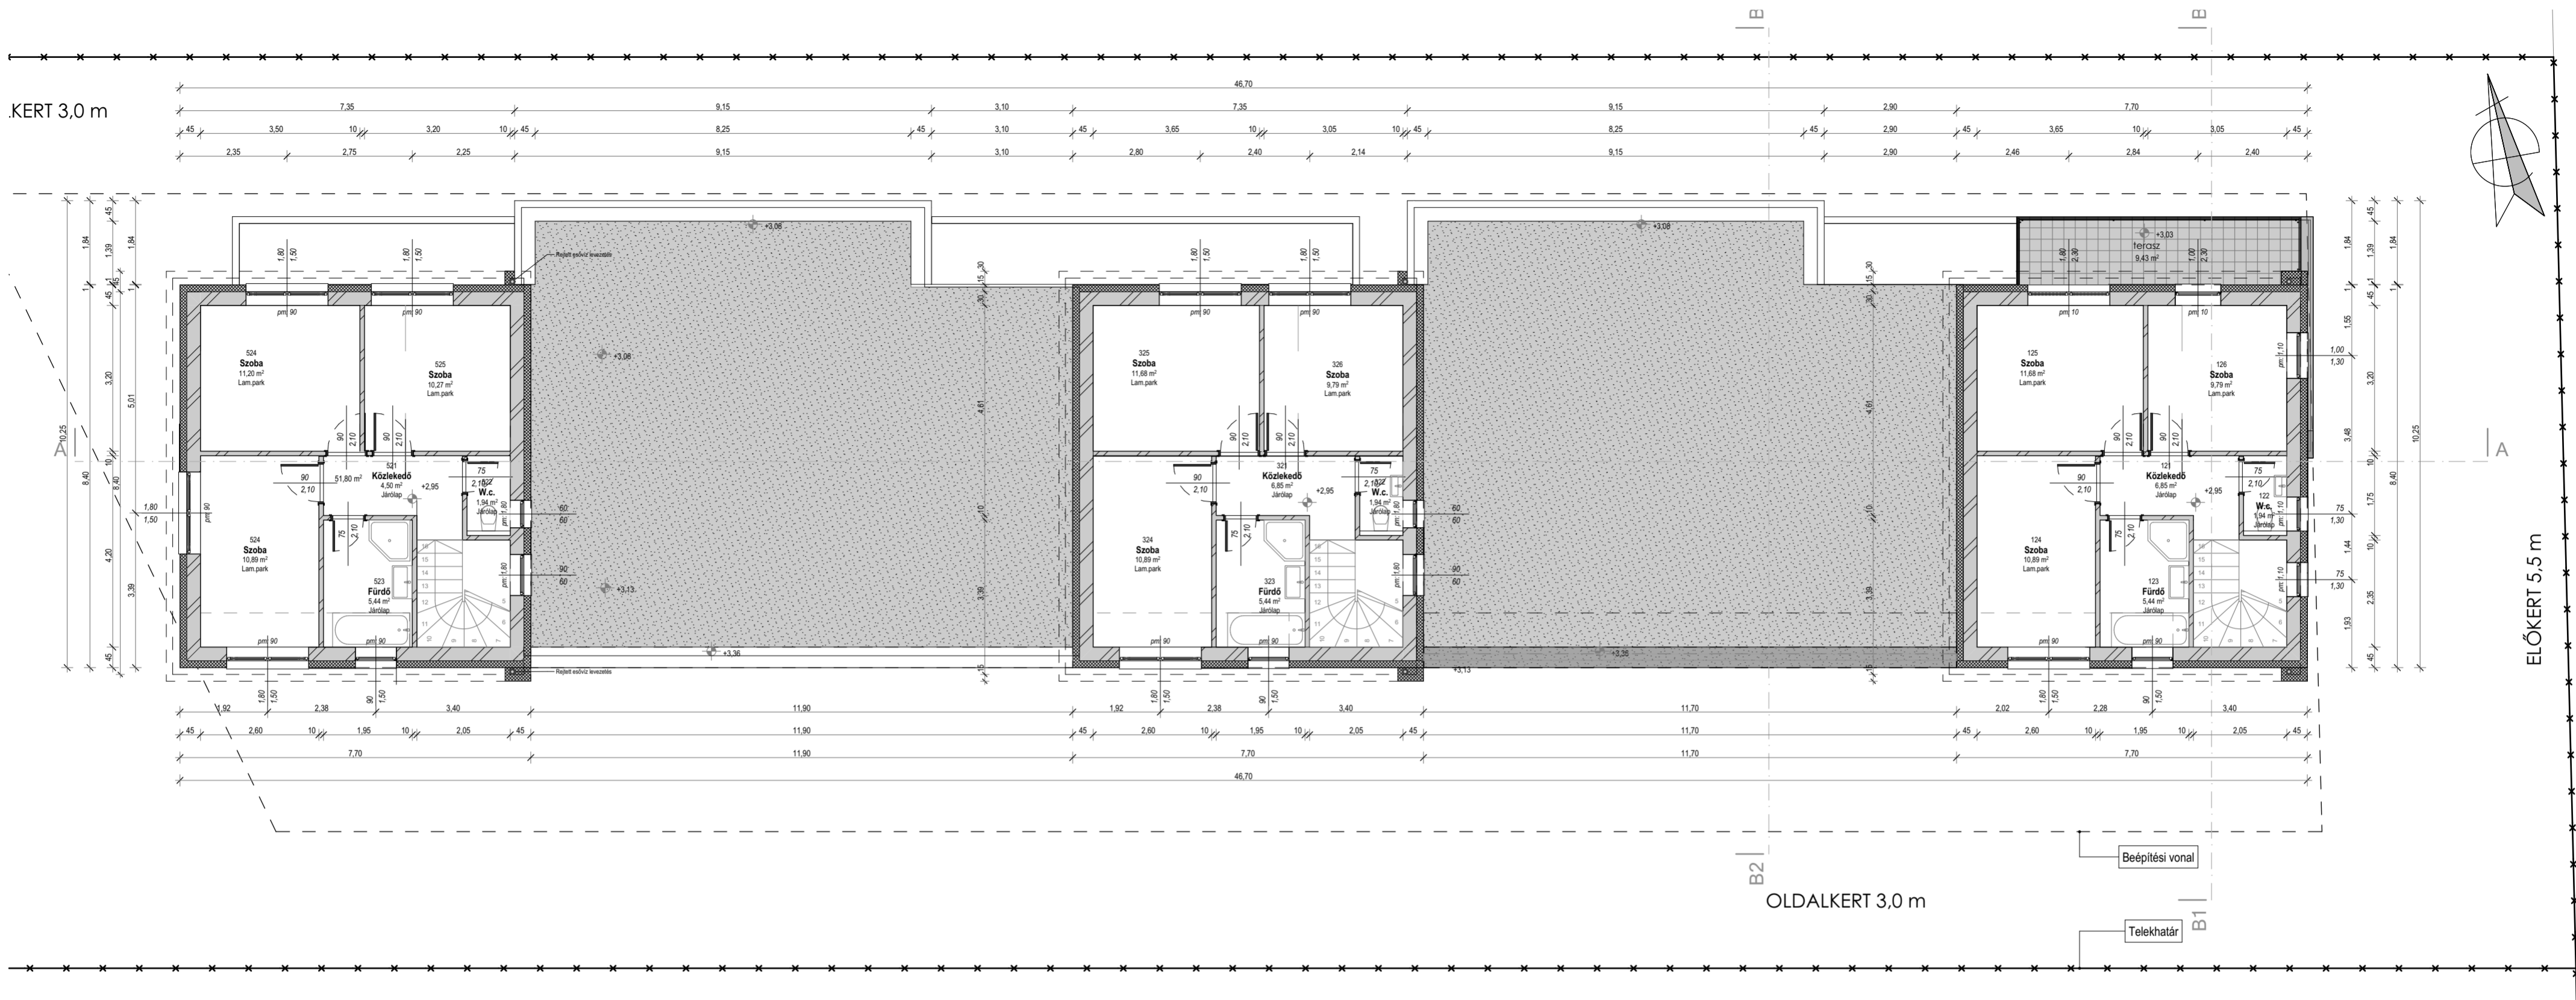

5 LAKÁSOS TÁRSASHÁZ TERVE		Emeleti alaprajz	
Megrendelő: KOZMOTECH KFT. 8248 Nemesvámos, Kosuthi Lajos u. 244/A. képviselő: Kovács-Vigh Barbara ügyv.ig.	Tartószervezeti tervező: Sajóvári Árpád 12/19-0759 8400 Ajka, Újlelet u. 29. Tel: 30/4645515, orpa34@freemail.hu	Cím: 8448 Ajka-Bakonygyepes	Dátum: 2022 Április
Építész tervező: CSORDÁS ZOLTÁN MÁRK 8400 AJKA, SZOMBATHELYI U. 4. E 19-0416 Tel: 20/568-8854, direkt.mi@gmail.com	Épületgépész tervező: Koczor Péter G 18-0662 9633 Répcelak, Kőrös u. 19. Tel: 06-20/9385211 Épületvillamosági tervező: Gyarmati Béla 19/0600 8400 Ajka, Határ u. 14. Tel: 30/300-6736, gyarmatb01@gmail.com	Hrsz: 4356/5	Lépték: m 1:100
Ez a terv szellemi tulajdon jogvédelem alatt áll.		E-02	

DIREKT
MEGRENDELŐTŐRÖD