


Emeleti alaprajz

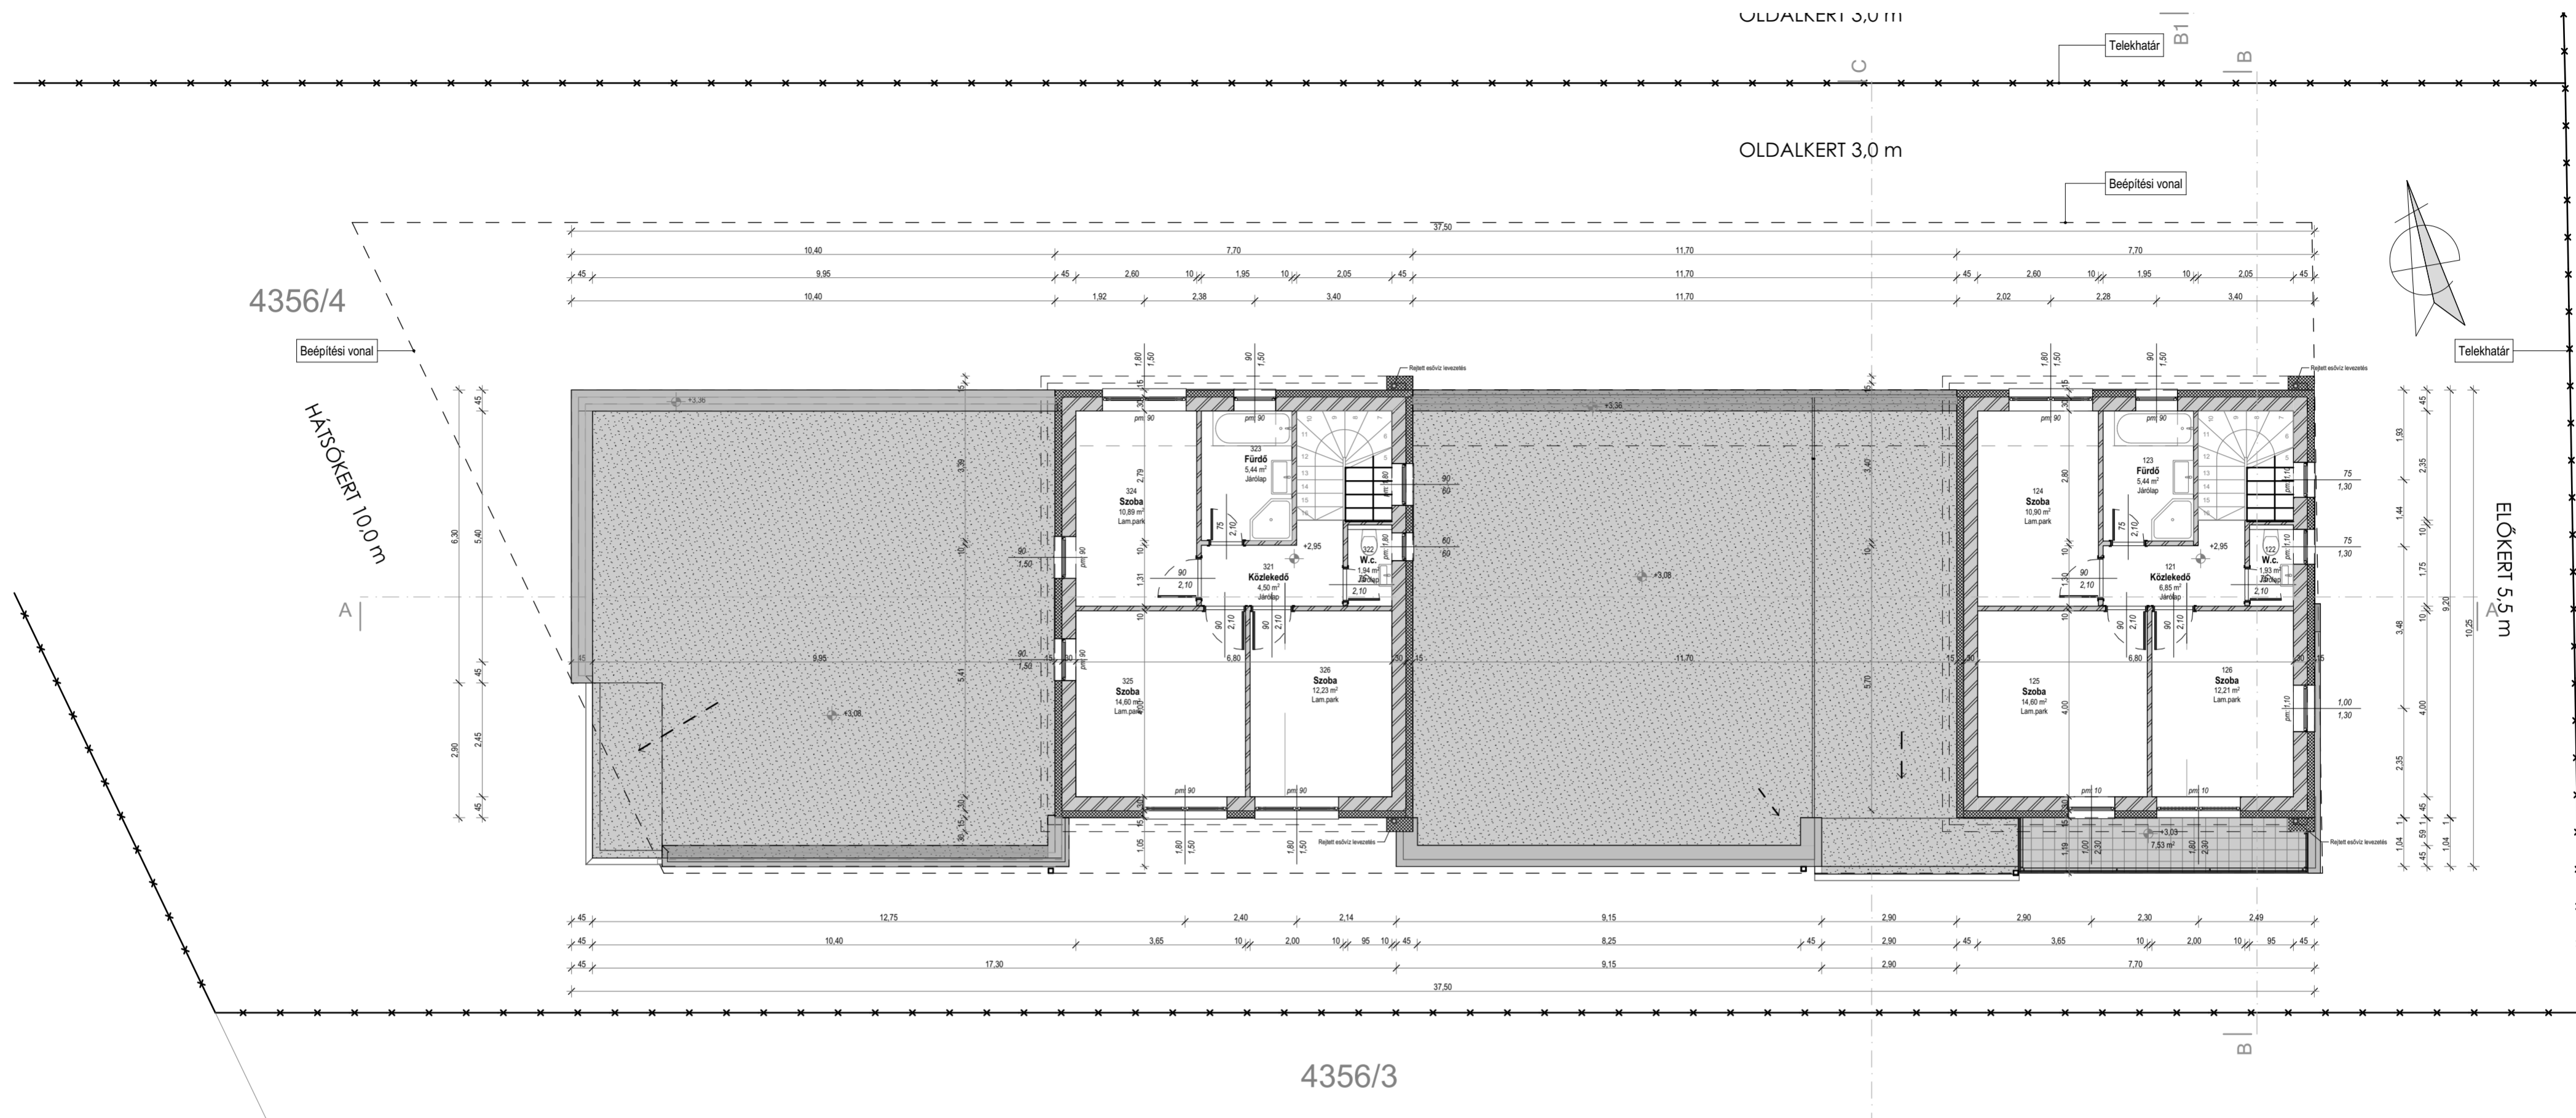

4 LAKÁSOS TÁRSASHÁZ TERVE		Emeleti alaprajz	
Megrendelő:	KOZMOTECH KFT. 8248 Nemesvámos, Kosuth Lajos u. 244/A. képviseli: Kovács-Vigh Barbara ügyv. ig.	Tartószerkezeti tervező:	Szűcs Árpád 12/19-0759 8400 Ajka, Újlelt u. 29. Tel: 30/4645515, arpa34@freemail.hu
Építész tervező:	CSORDÁS ZOLTÁN MÁRK 8400 AJKA, SZOMBATHELYI U. 4. E 19-0416 Tel: 20/568-8854, direkt.mi@gmail.com	Épületgépész tervező:	Koczor Péter G 18-0662 9653 Répcelak, Kőrös u. 19. Tel: 06-20/9385211
		Épületvillamosági tervező:	Gyarmati Béla 19/0600 8400 Ajka, Határ u. 14. Tel: 30/300-6736, gyarmat01@gmail.com
		Cím:	8448 Ajka-Bakonygyepes
		Dátum:	2022 Április
		Lépték:	m 1:100
		Hrsz:	4356/4
			E-02